




PIANTA PIANO PRIMO




COPERTURE

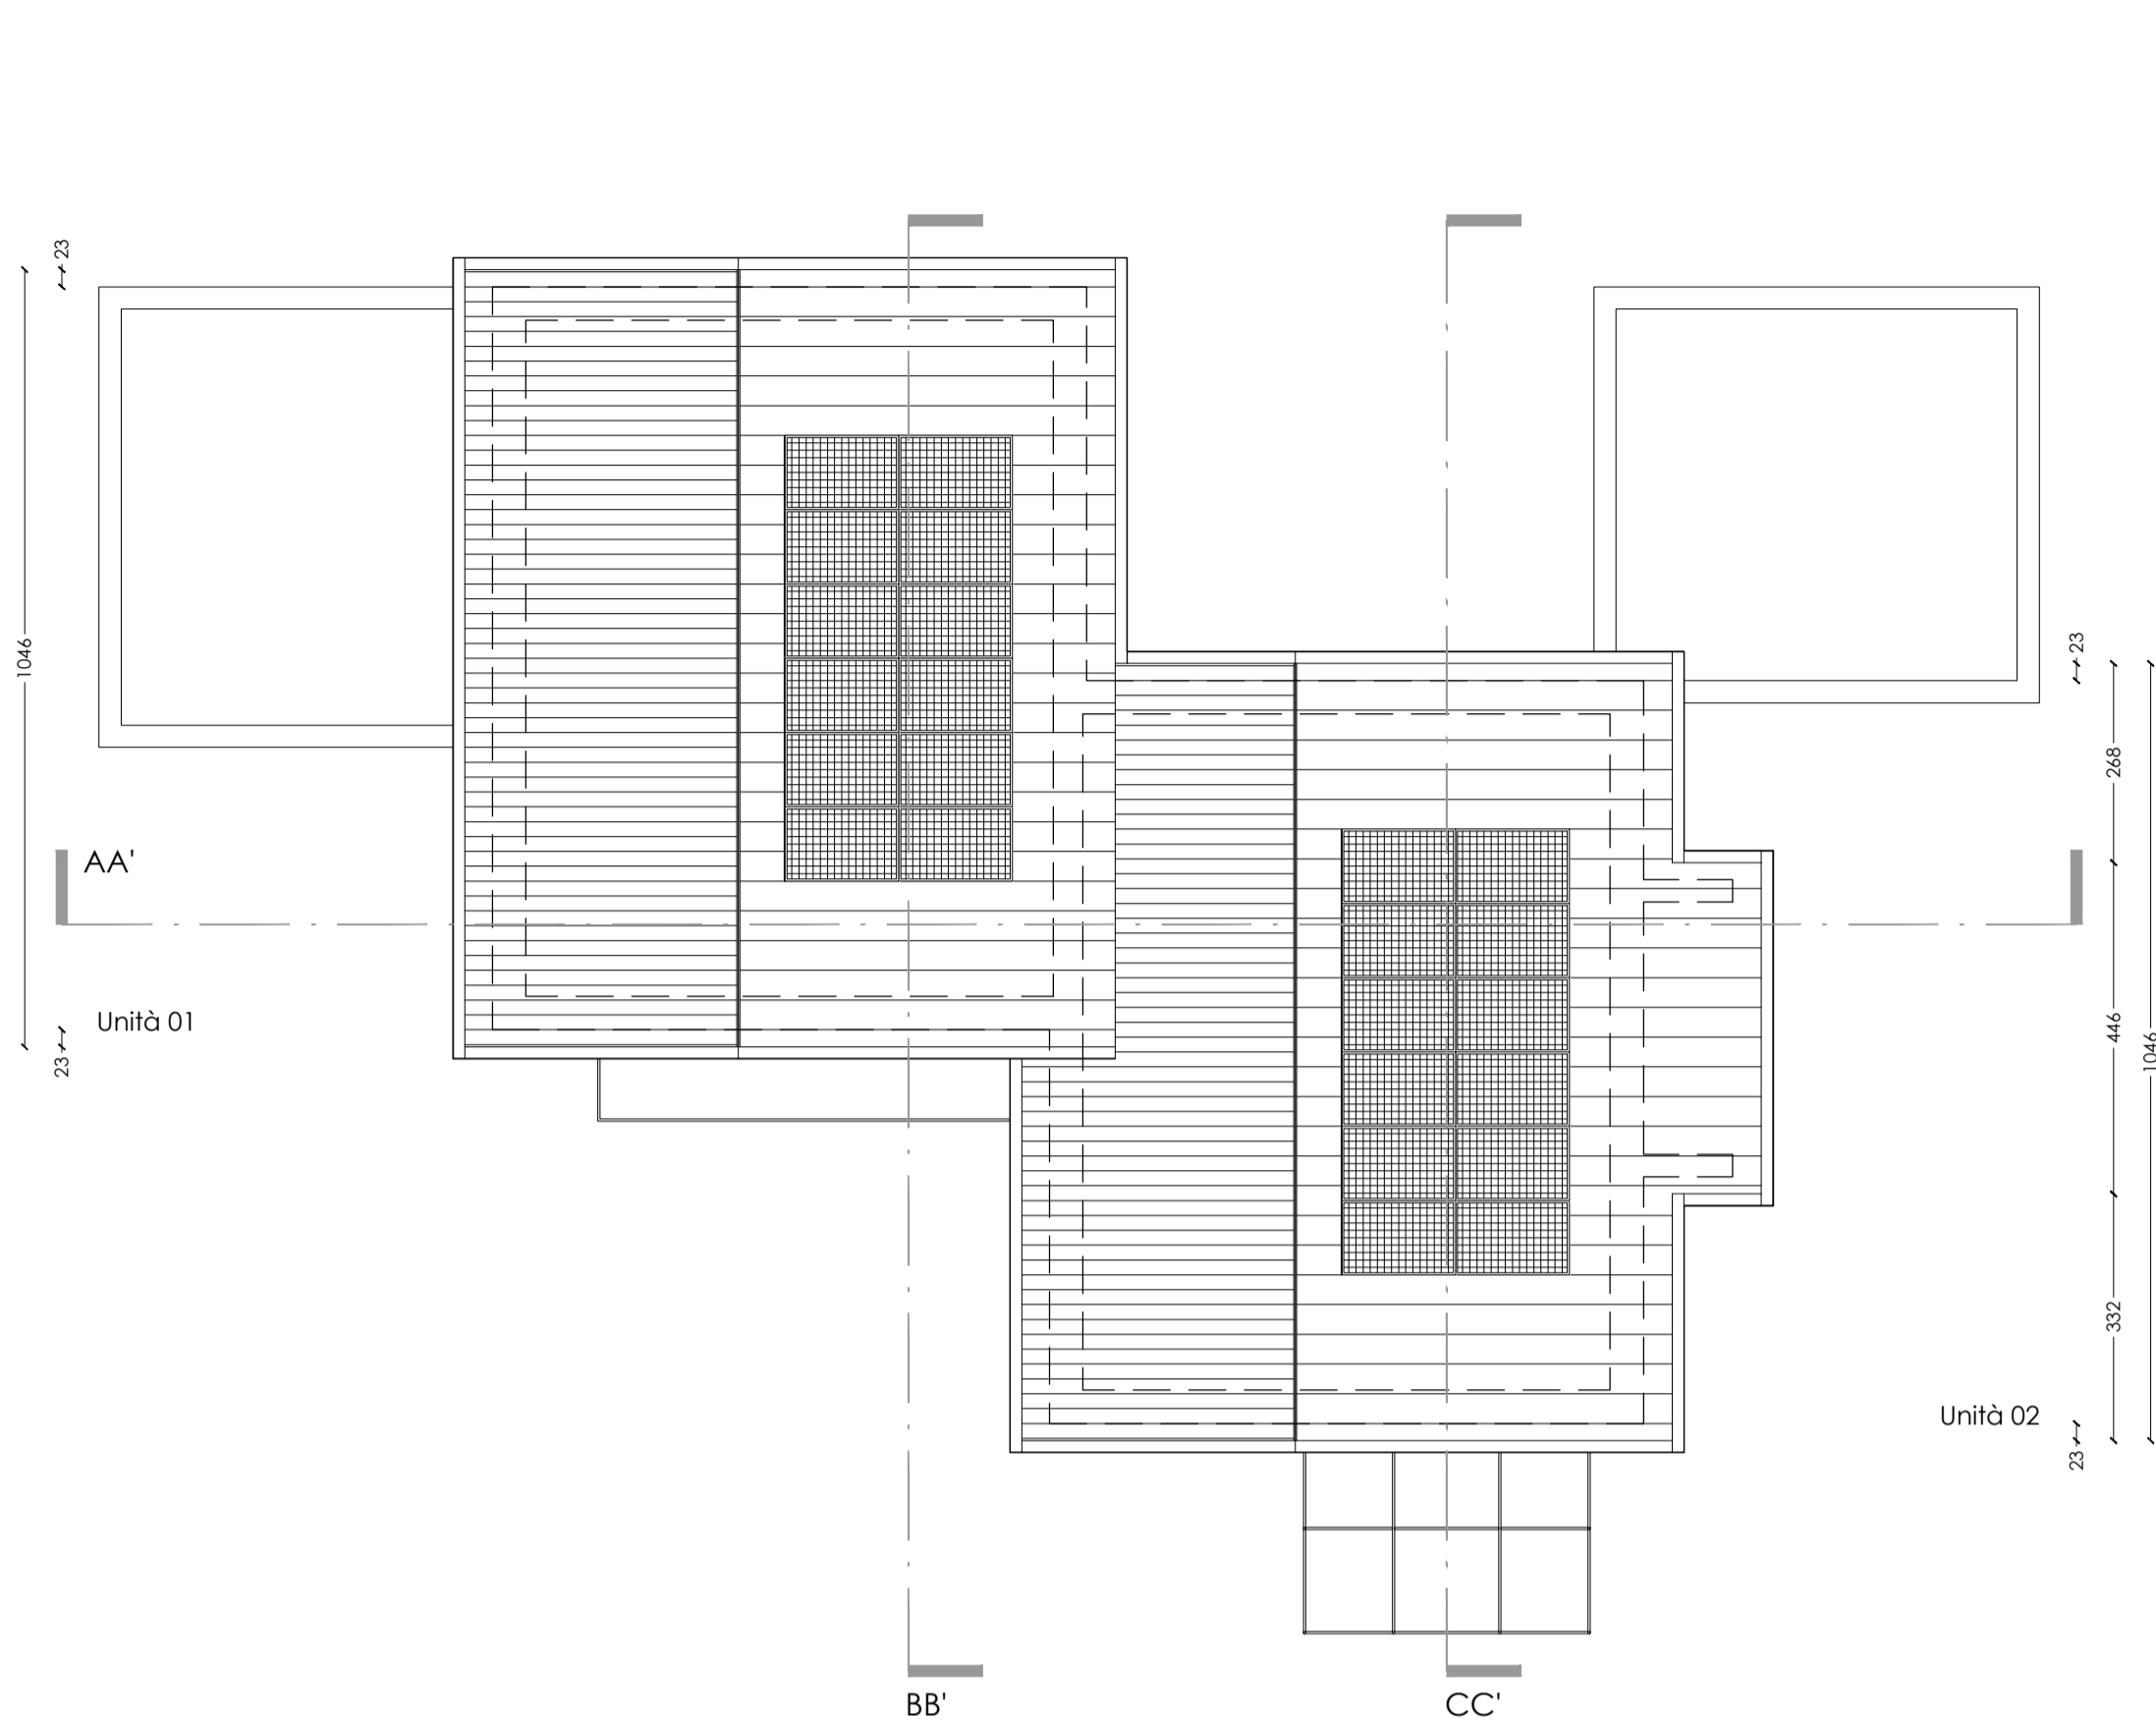

Schema calcolo RAI sotto il terrazzo

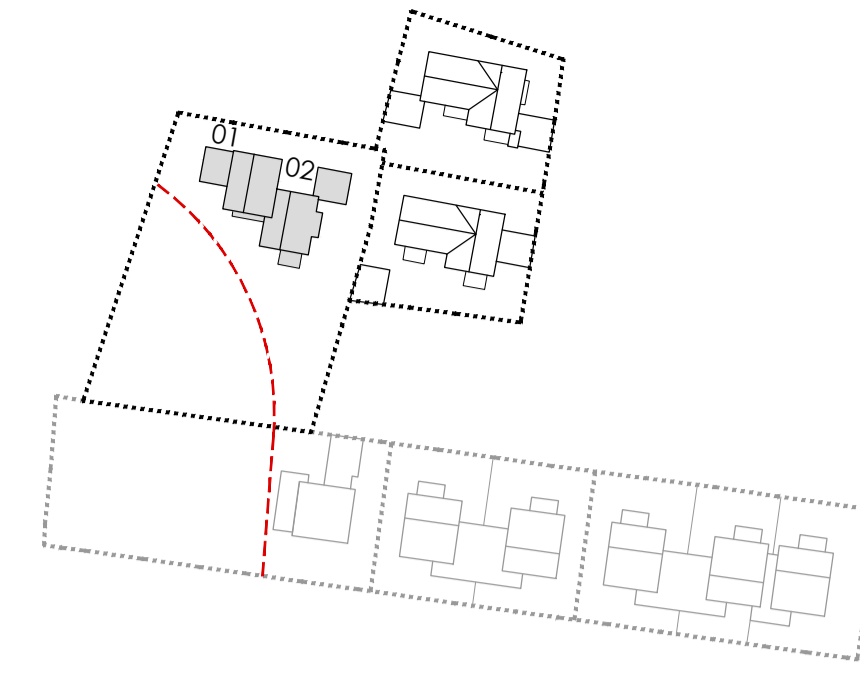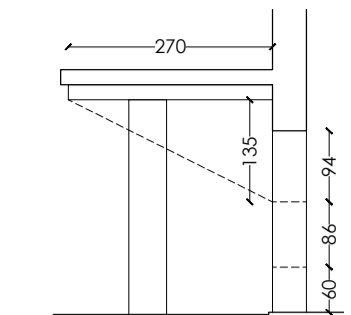

PIANTA PIANO TERRA

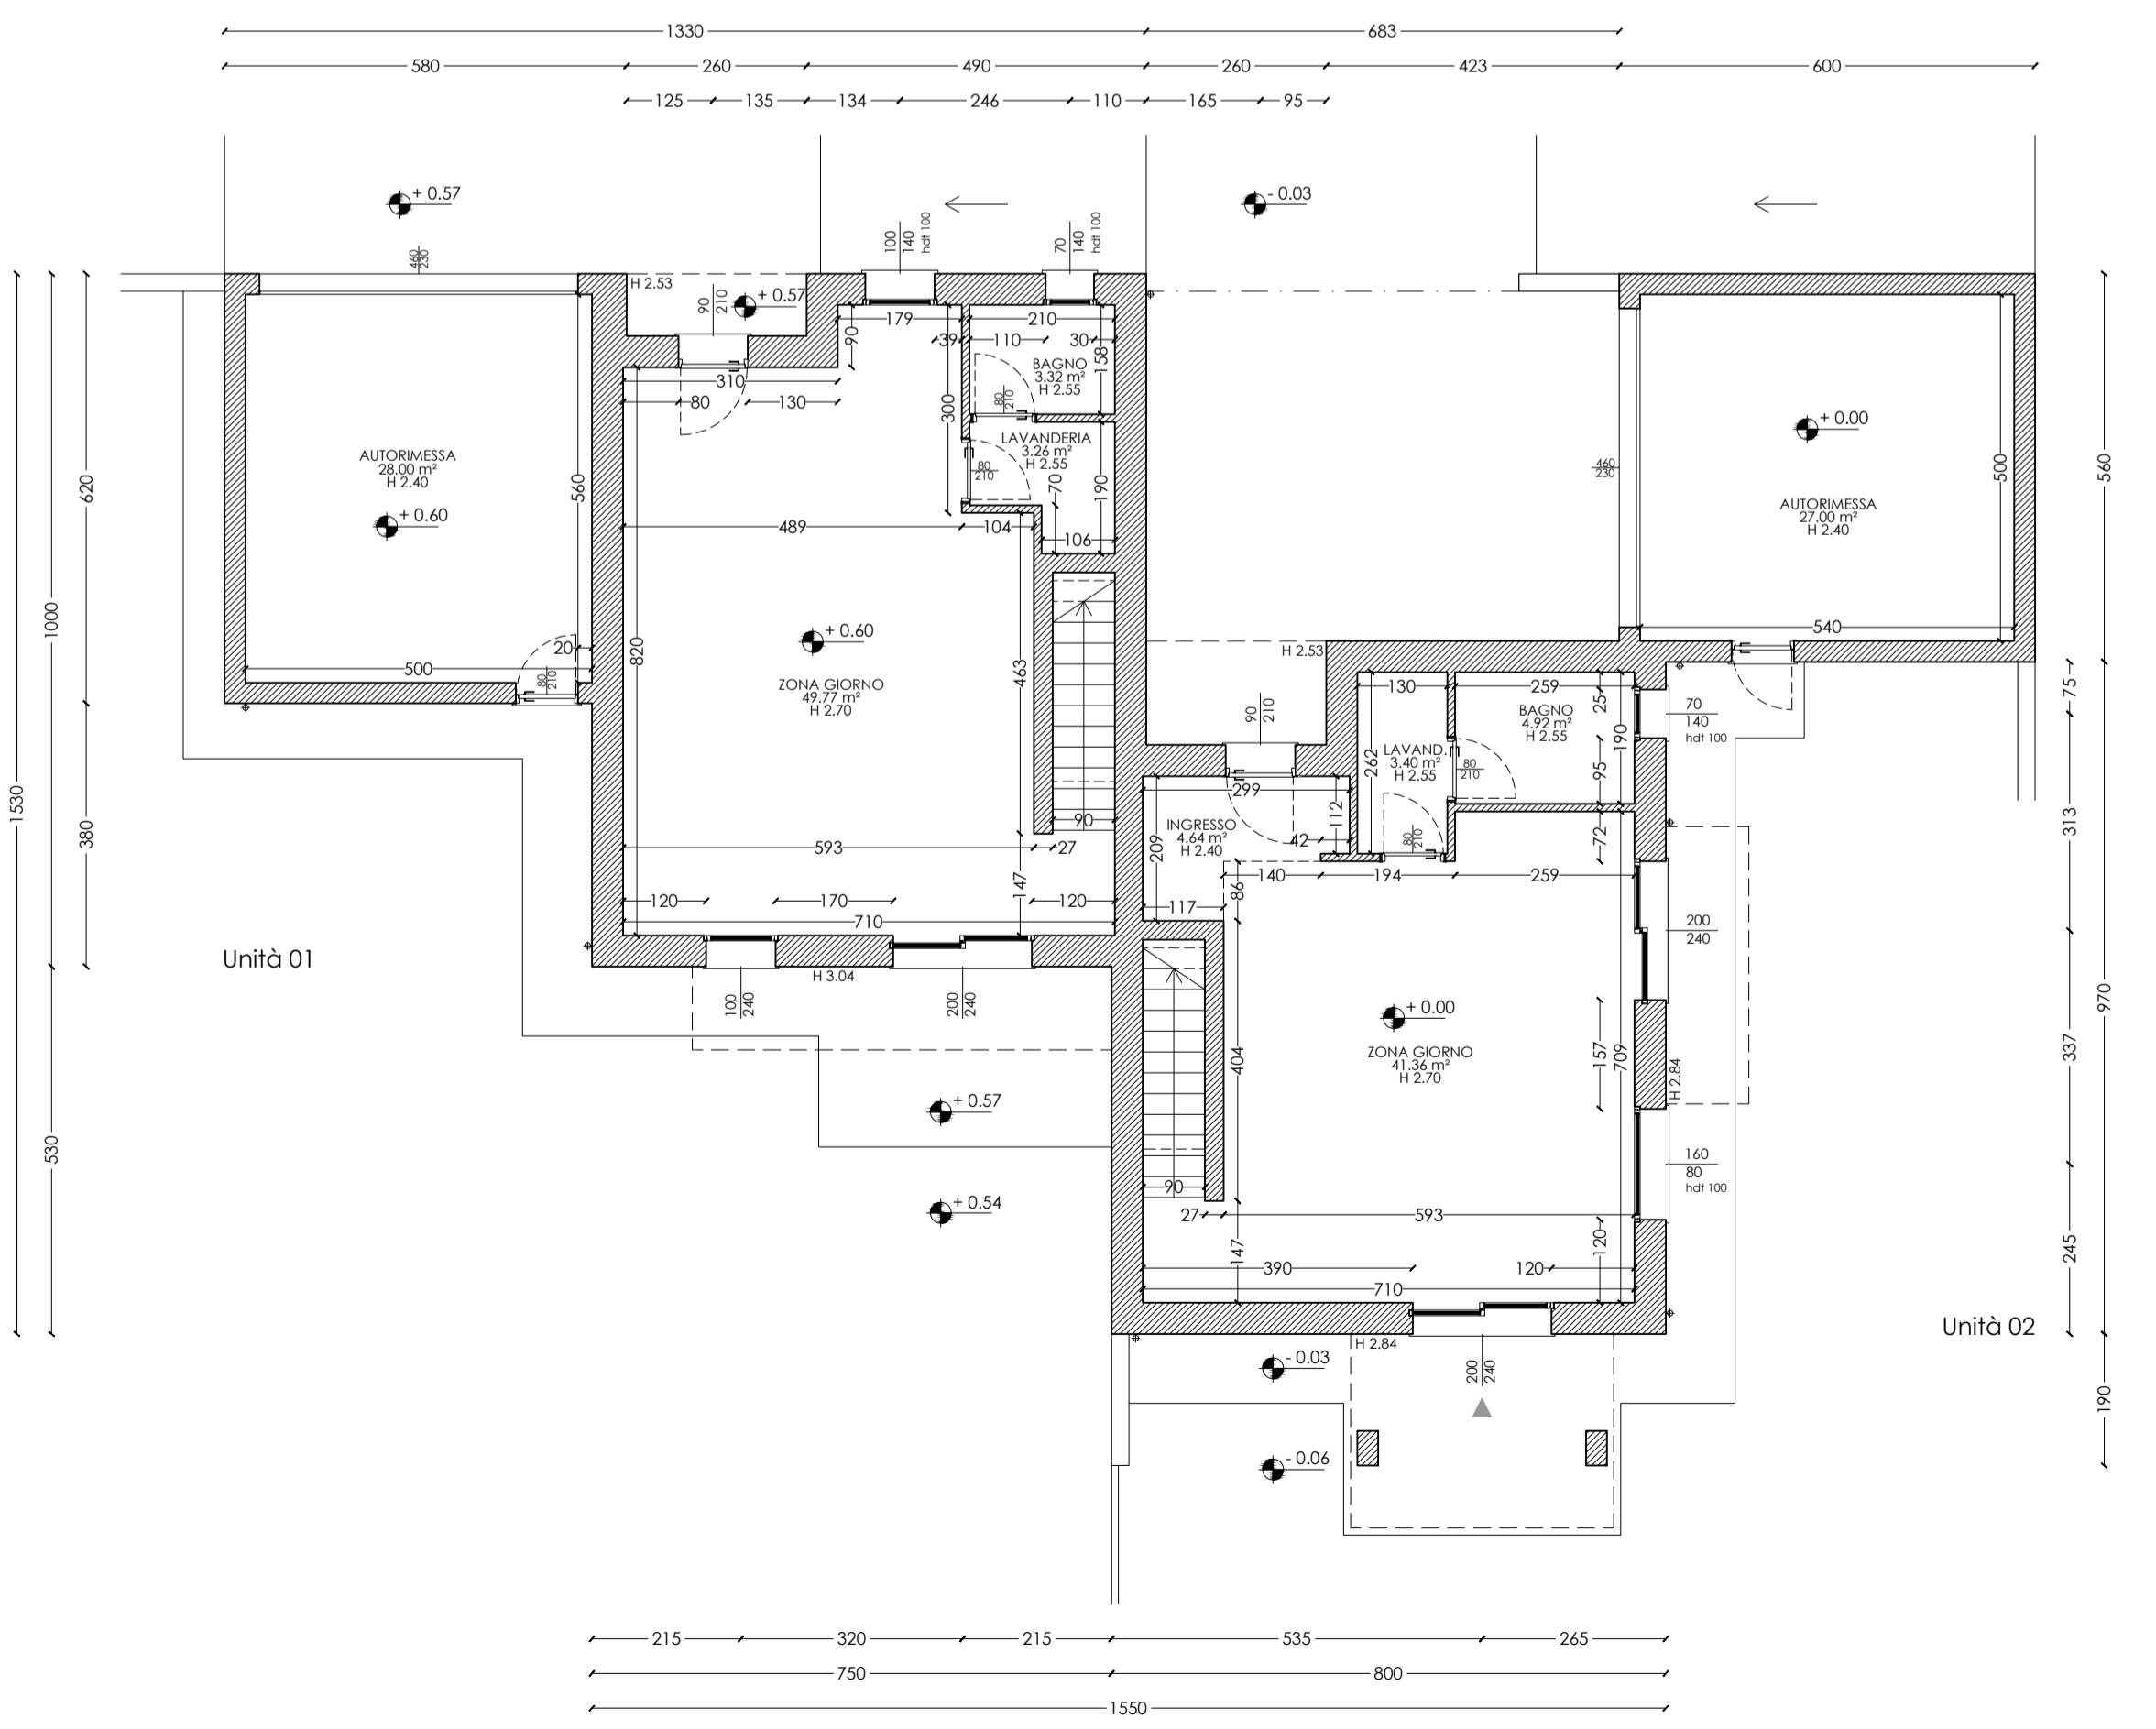

RAI PIANO PRIMO

LOCALE	AREA	Rapporto aerante		Rapporto illuminante	
		S. AREANTE	VERIFICA R.A.	S. ILLUMINANTE	VERIFICA R.I.
DISTRIBUZIONE	4.92	+	+	+	+
BAGNO	5.37	2.40	S.Fin > 0.500	1.80	S.Fin > 0.500
CAMERA 01	11.89	2.40	0.207 > 0.100	1.80	0.155 > 0.125
CAMERA 02	11.18	2.40	0.215 > 0.100	1.80	0.161 > 0.125
STUDIO	7.00	1.40	0.200 > 0.100	1.40	0.200 > 0.125
CAMERA MATRIMONIALE	14.34	2.40	0.167 > 0.100	3.60	0.261 > 0.125

Locali senza permanenza continuativa di persone
 illuminazione garantita artificialmente ai sensi R.L.I.
 Aerazione garantita meccanicamente ai sensi R.L.I.

LOCALE	AREA	Rapporto aerante		Rapporto illuminante	
		S. AREANTE	VERIFICA R.A.	S. ILLUMINANTE	VERIFICA R.I.
DISTRIBUZIONE	7.62	+	+	+	+
BAGNO	5.37	1.40	S.Fin > 0.500	1.40	S.Fin > 0.500
CAMERA 01	11.89	2.40	0.207 > 0.100	1.80	0.155 > 0.125
CAMERA 02	11.18	2.40	0.215 > 0.100	1.80	0.161 > 0.125
STUDIO	7.00	2.40	0.343 > 0.100	1.80	0.257 > 0.125
CAMERA MATRIMONIALE	14.34	2.40	0.167 > 0.100	3.60	0.261 > 0.125

Locali senza permanenza continuativa di persone
 illuminazione garantita artificialmente ai sensi R.L.I.
 Aerazione garantita meccanicamente ai sensi R.L.I.

RAI PIANO TERRA

LOCALE	AREA	Rapporto aerante		Rapporto illuminante	
		S. AREANTE	VERIFICA R.A.	S. ILLUMINANTE	VERIFICA R.I.
BOX	33.20	+	+	+	+
ZONA GIORNO	49.77	8.09	0.163 > 0.100	6.80	0.137 > 0.125
LAVANDERIA	3.26	+	+	+	+
BAGNO	3.37	0.98	S.Fin > 0.500	0.98	S.Fin > 0.500

Locali senza permanenza continuativa di persone
 illuminazione garantita artificialmente ai sensi R.L.I.
 Aerazione garantita meccanicamente ai sensi R.L.I.

LOCALE	AREA	Rapporto aerante		Rapporto illuminante	
		S. AREANTE	VERIFICA R.A.	S. ILLUMINANTE	VERIFICA R.I.
BOX	33.40	+	+	+	+
ZONA GIORNO	41.36	7.97	0.178 > 0.100	7.84	0.164 > 0.125
LAVANDERIA	3.40	+	+	+	+
BAGNO	4.92	0.98	S.Fin > 0.500	0.98	S.Fin > 0.500

Locali senza permanenza continuativa di persone
 illuminazione garantita artificialmente ai sensi R.L.I.
 Aerazione garantita meccanicamente ai sensi R.L.I.

COMMITENTE
 Edil Due Z s.r.l.
 via Giovanni Falcone 32, 25030 - Urugo d'Oglio (BS)

INTERVENTO
 Realizzazione di tre edifici bifamiliari
 al C.T. foglio 9, mappali 7805, 7806, 7807 in via Rozzolo, Ispra (VA)

TITOLO
Loft 01
 Pianta
 RAI

SCALA
 1:100
 DATA
 Luglio 2021
 REVISIONE
 -

TAVOLA N°
11