




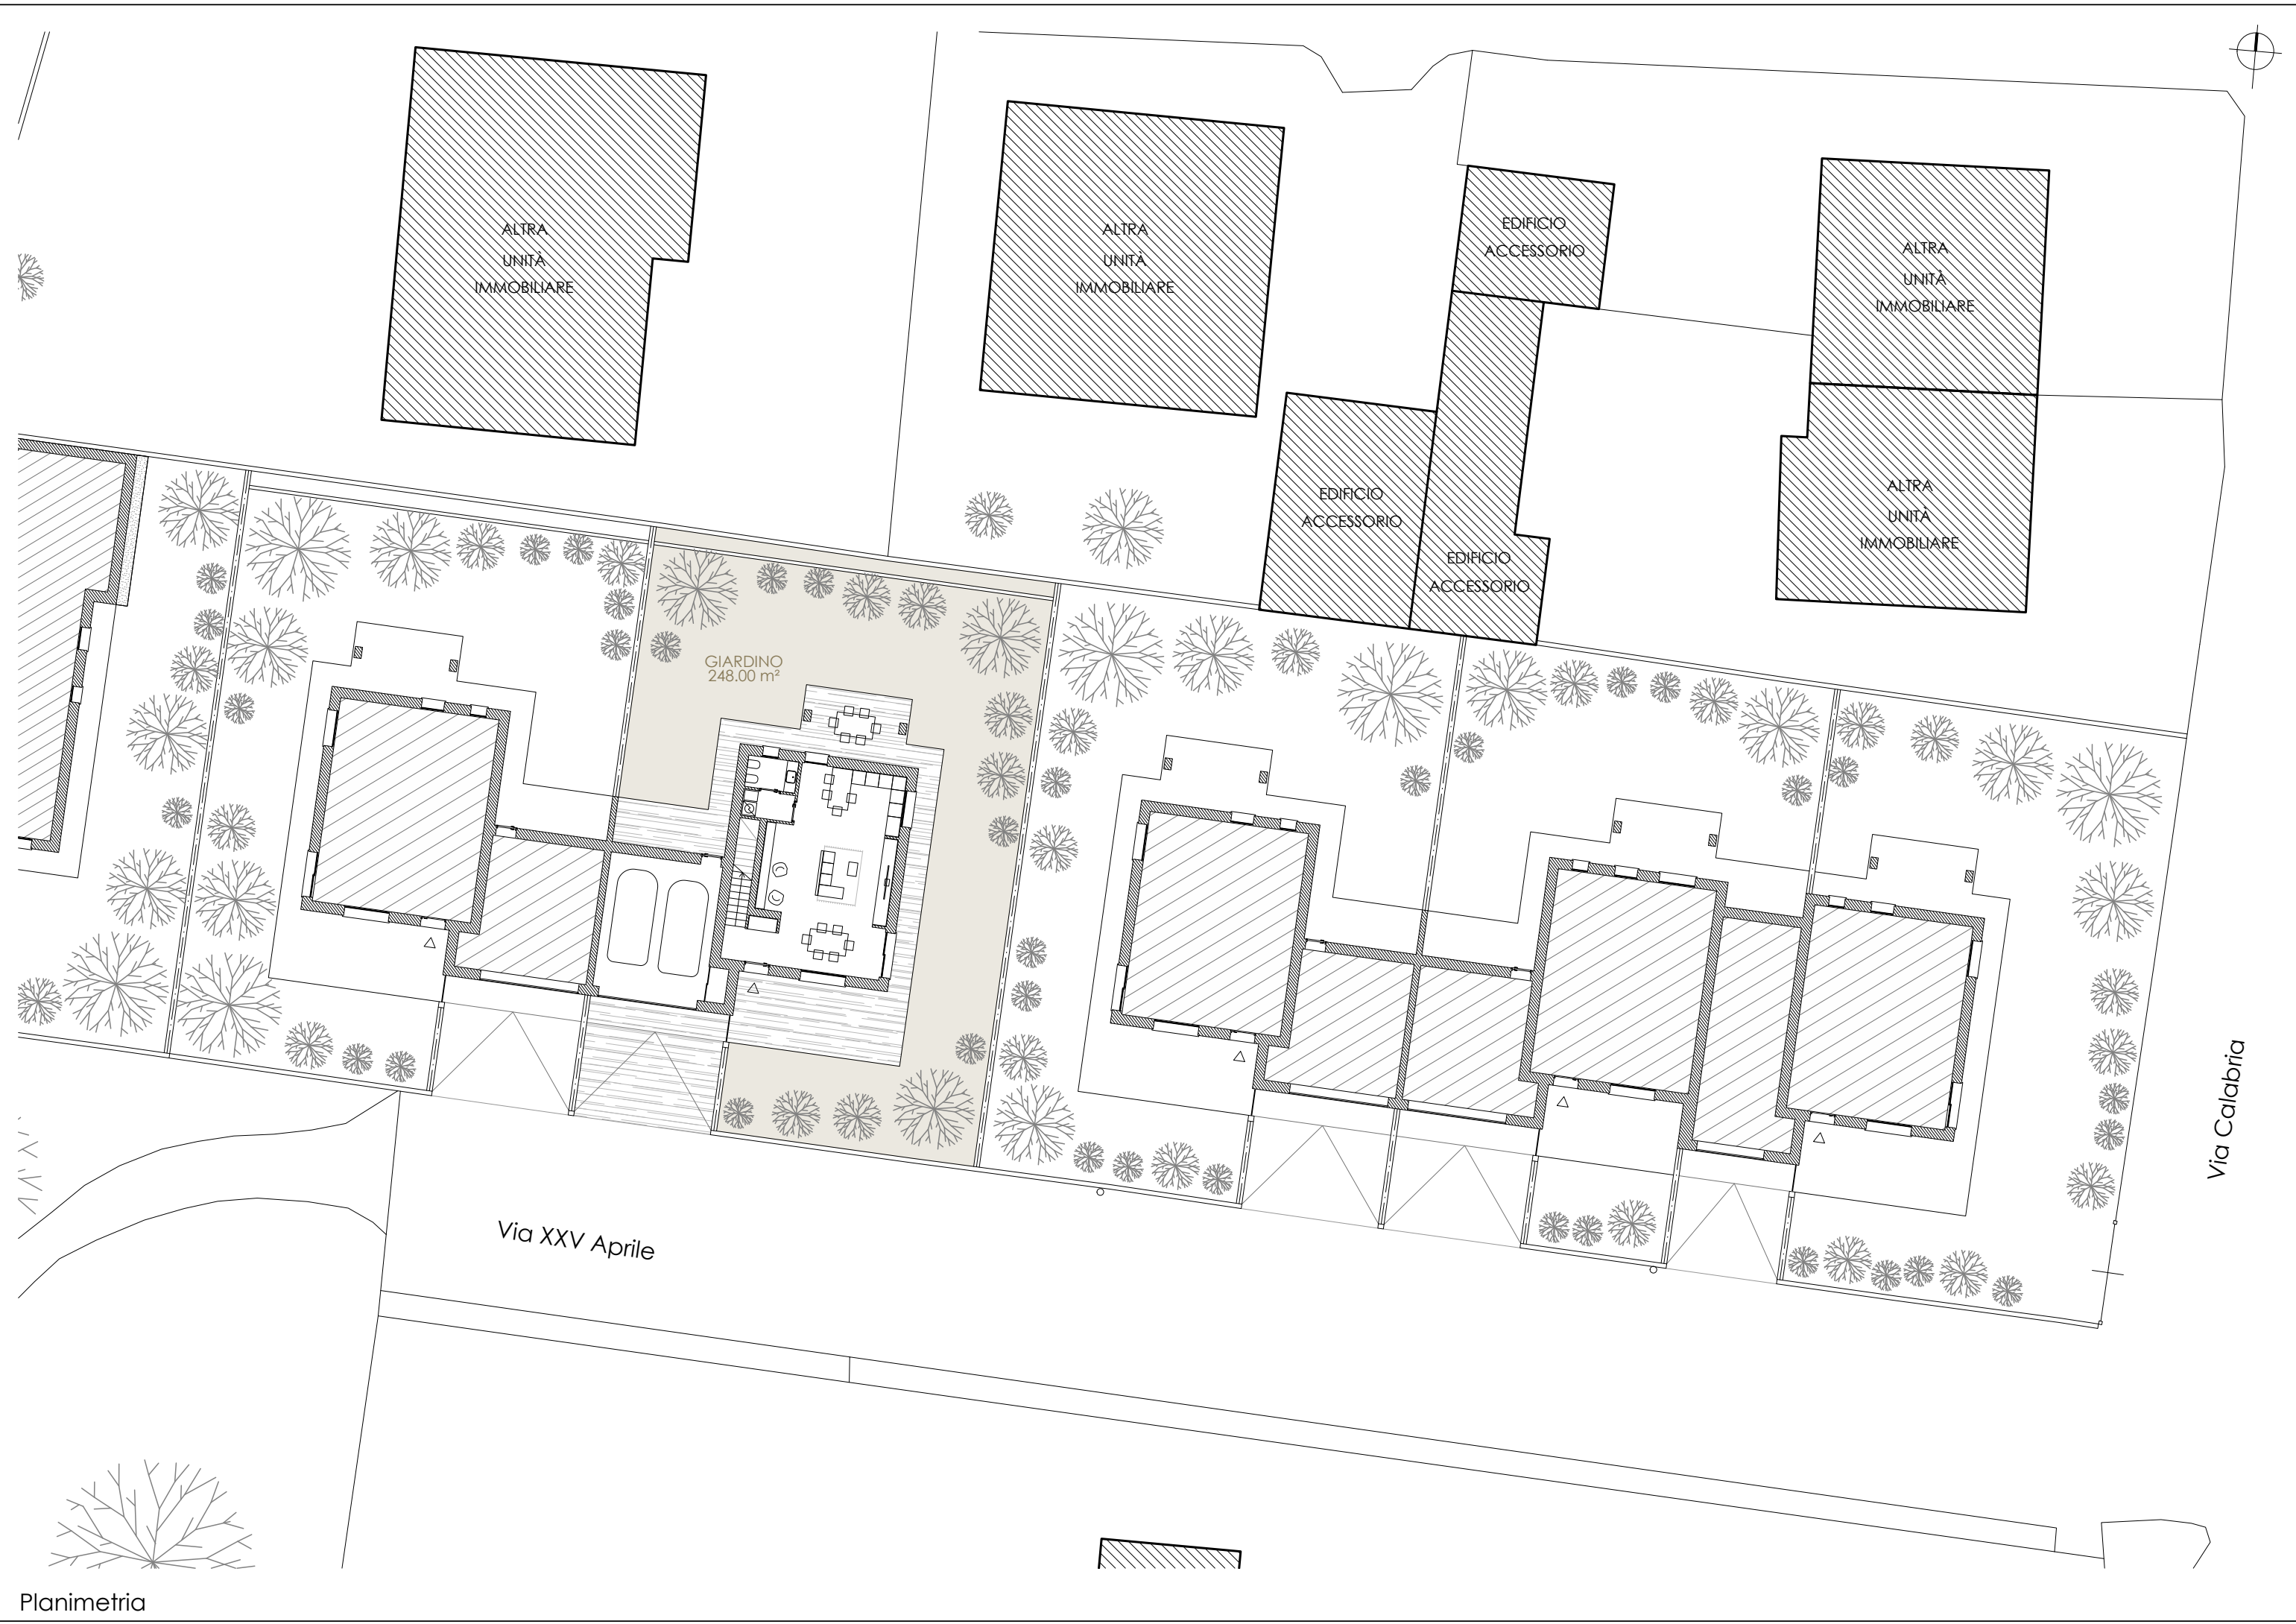


Planimetria

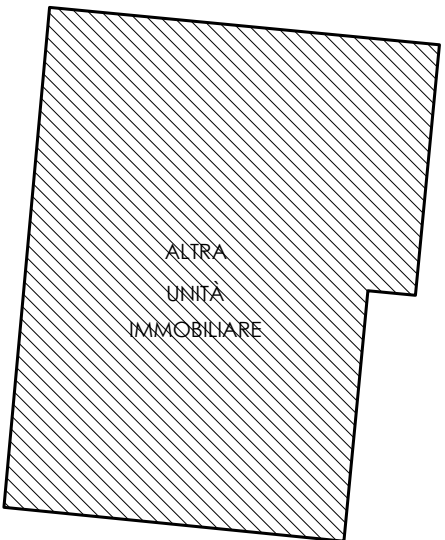

ALTRA
UNITÀ
IMMOBILIARE

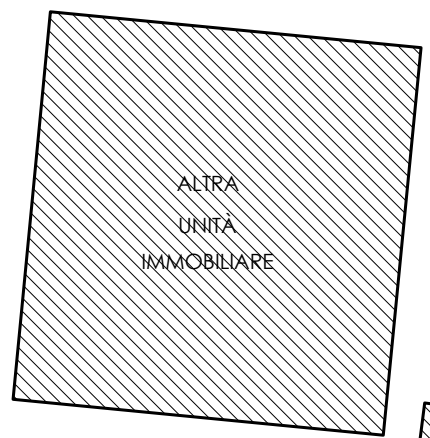


ALTRA
UNITÀ
IMMOBILIARE

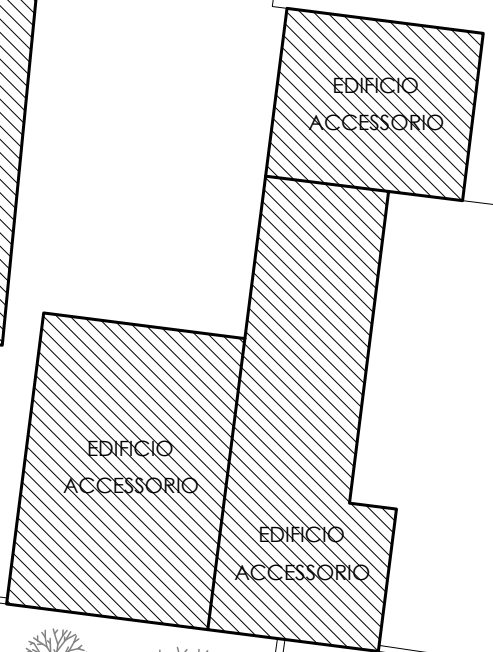

EDIFICIO
ACCESSORIO






EDIFICIO
ACCESSORIO

EDIFICIO
ACCESSORIO

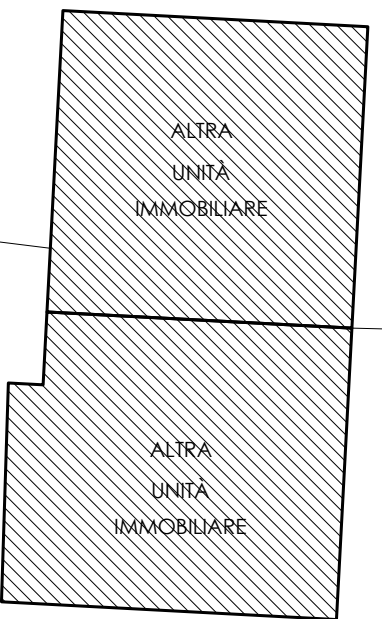


ALTRA
UNITÀ
IMMOBILIARE

ALTRA
UNITÀ
IMMOBILIARE

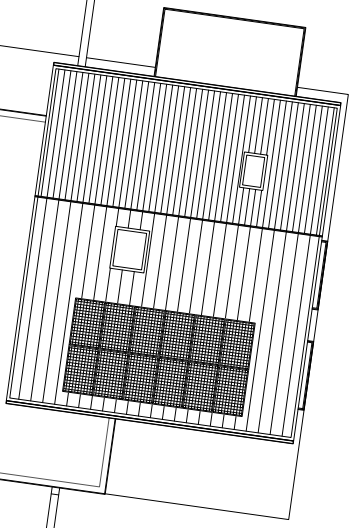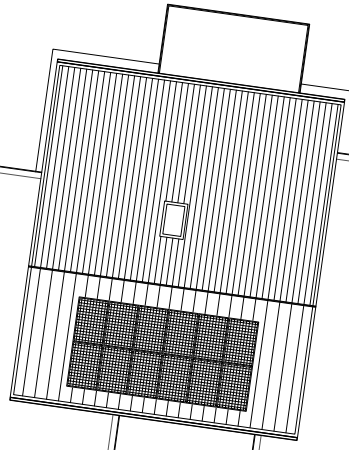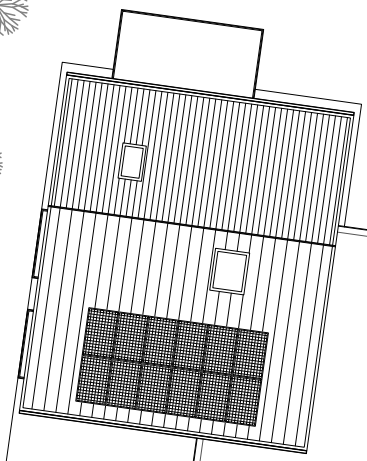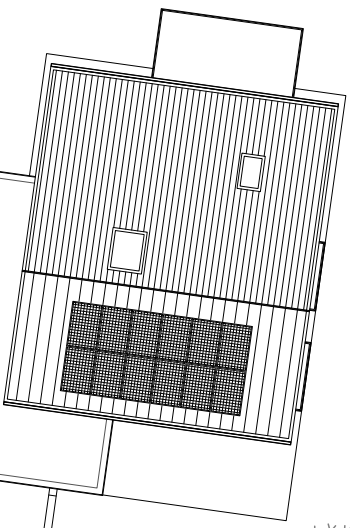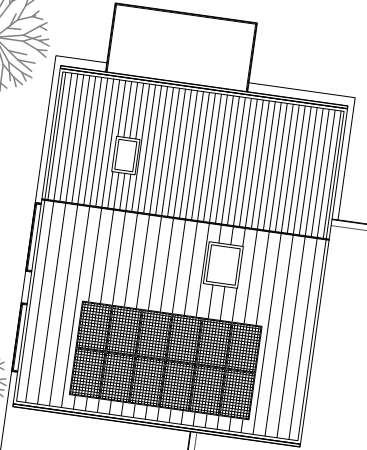


Via XXV Aprile

Via Calabria

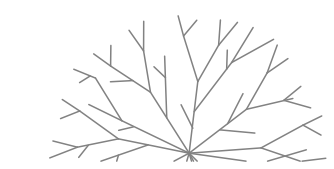

Coperture




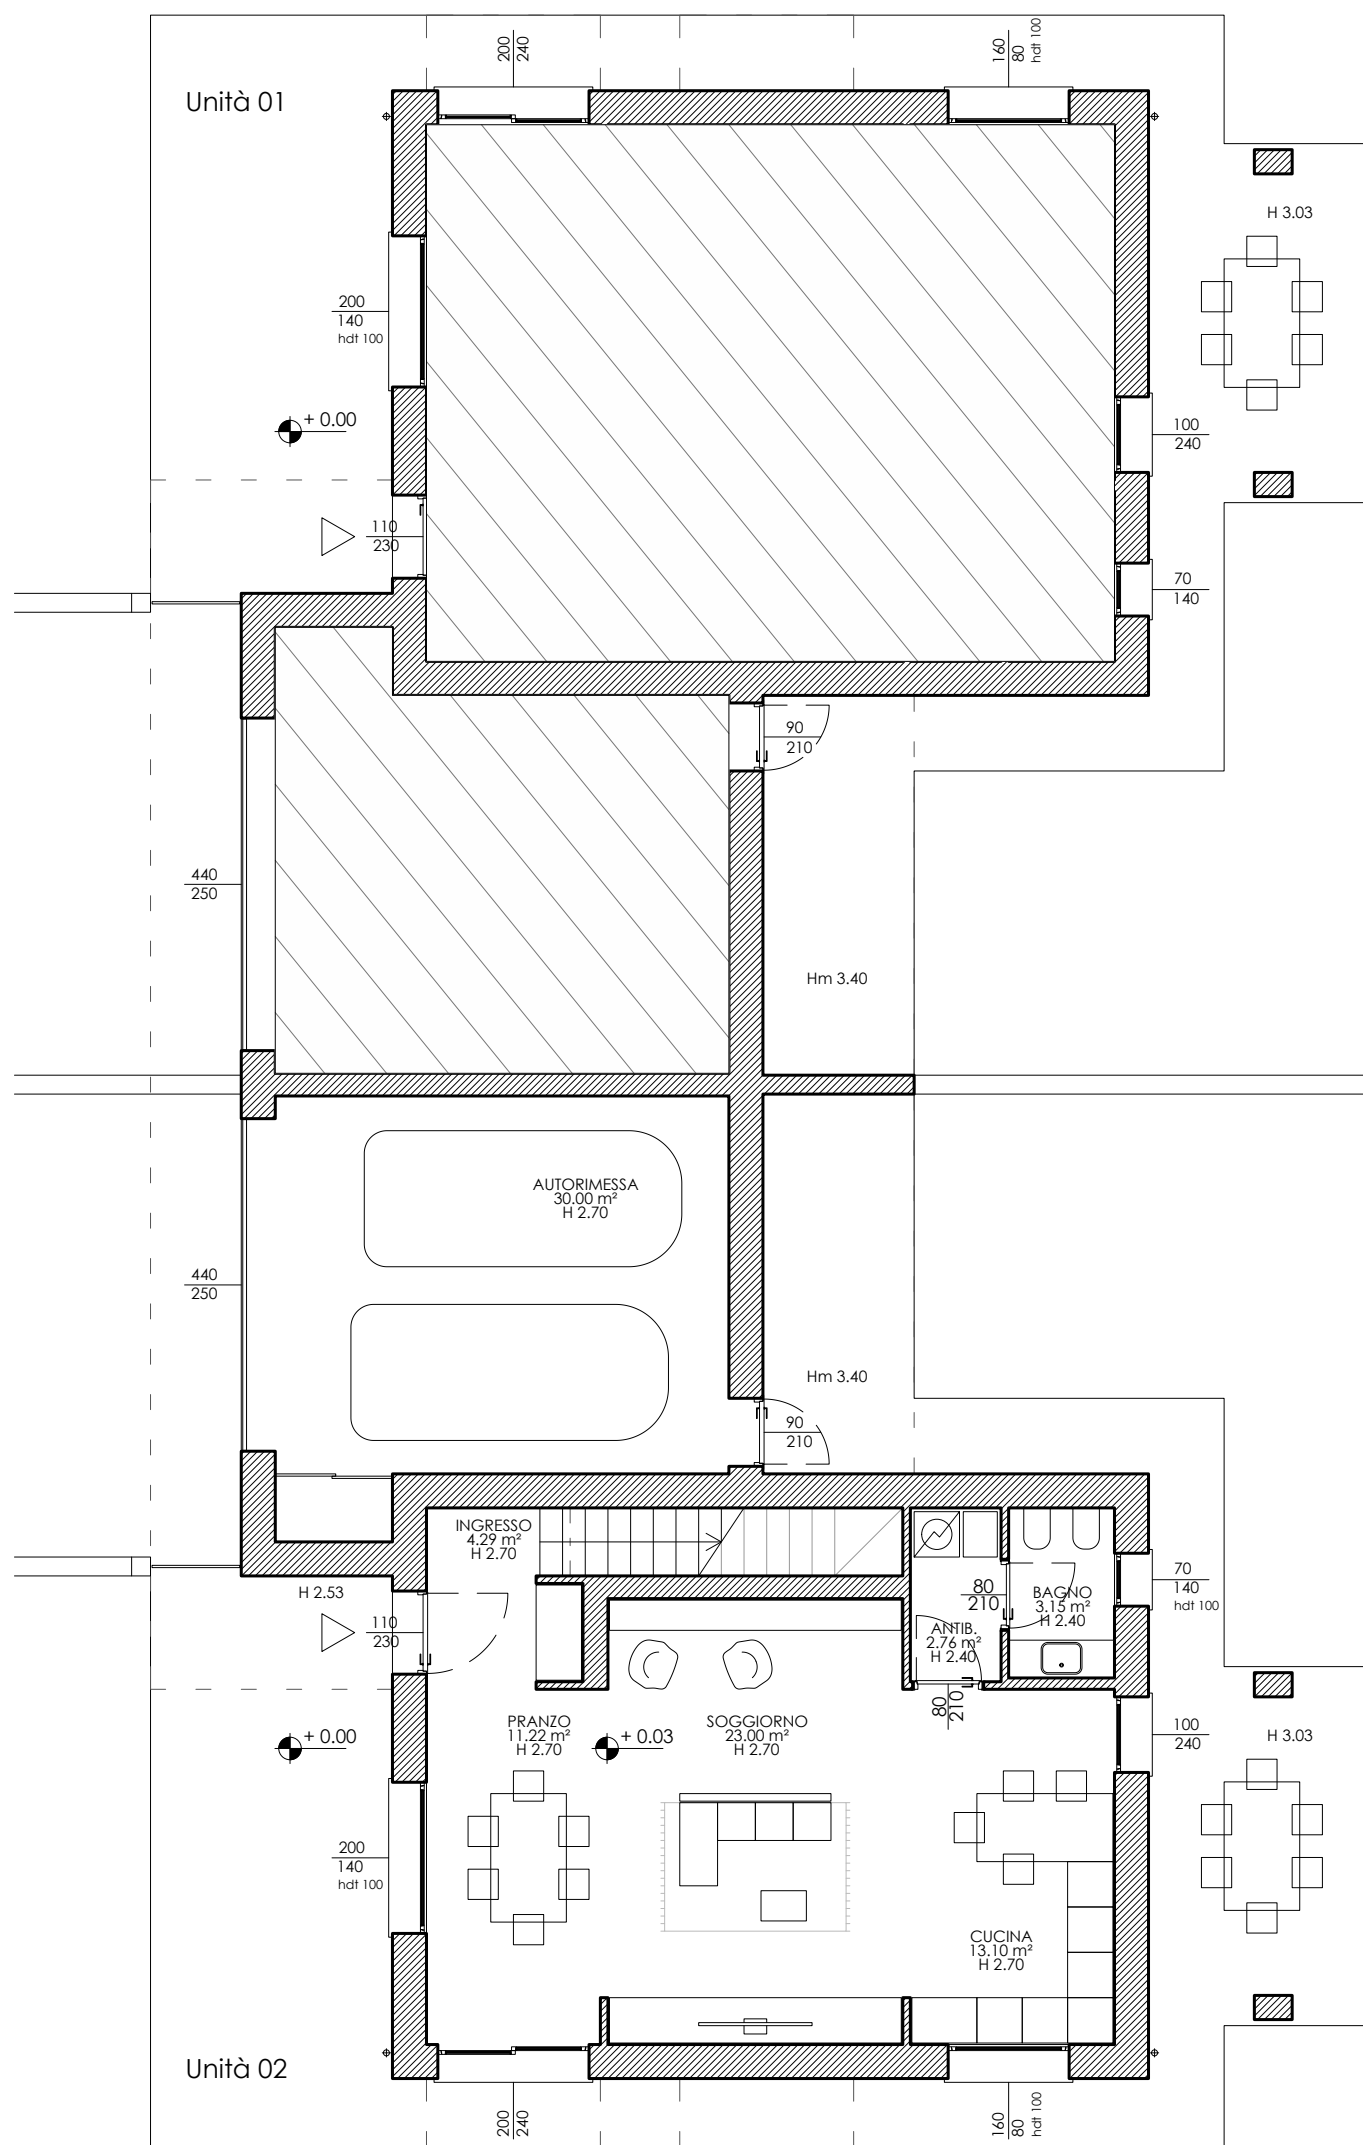








Unità 01



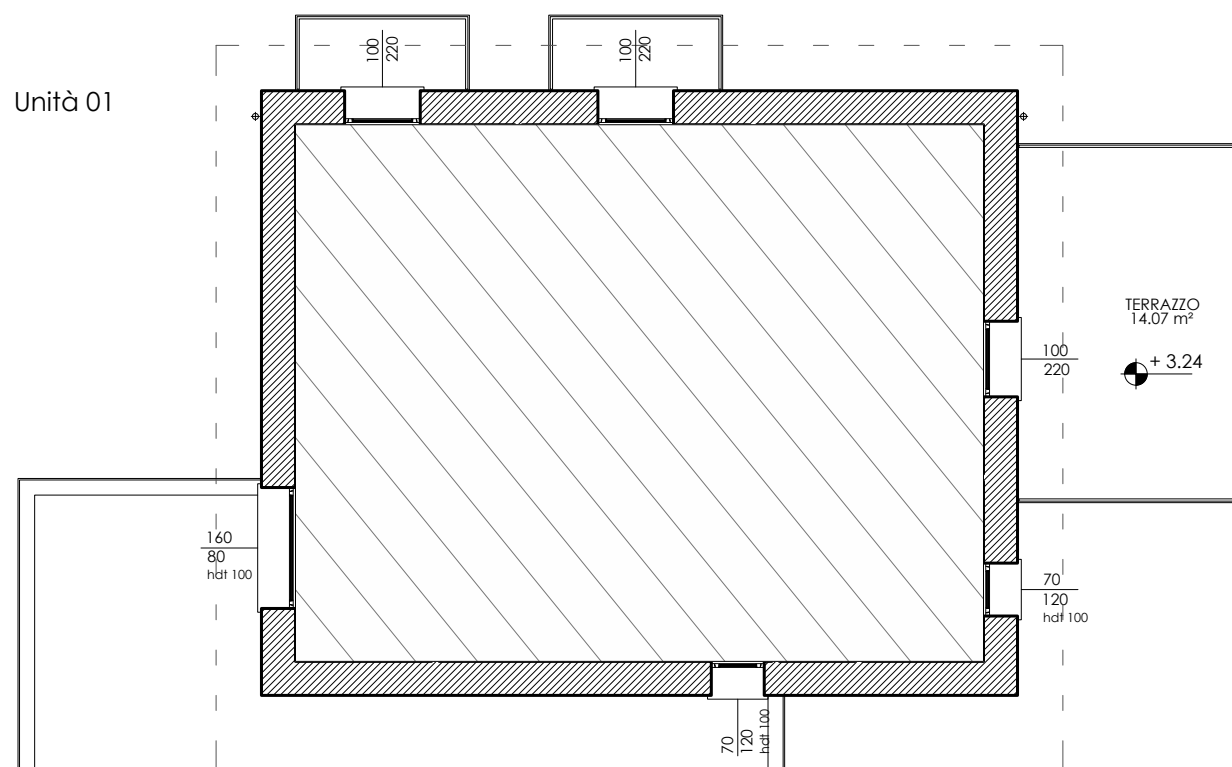


Unità 02

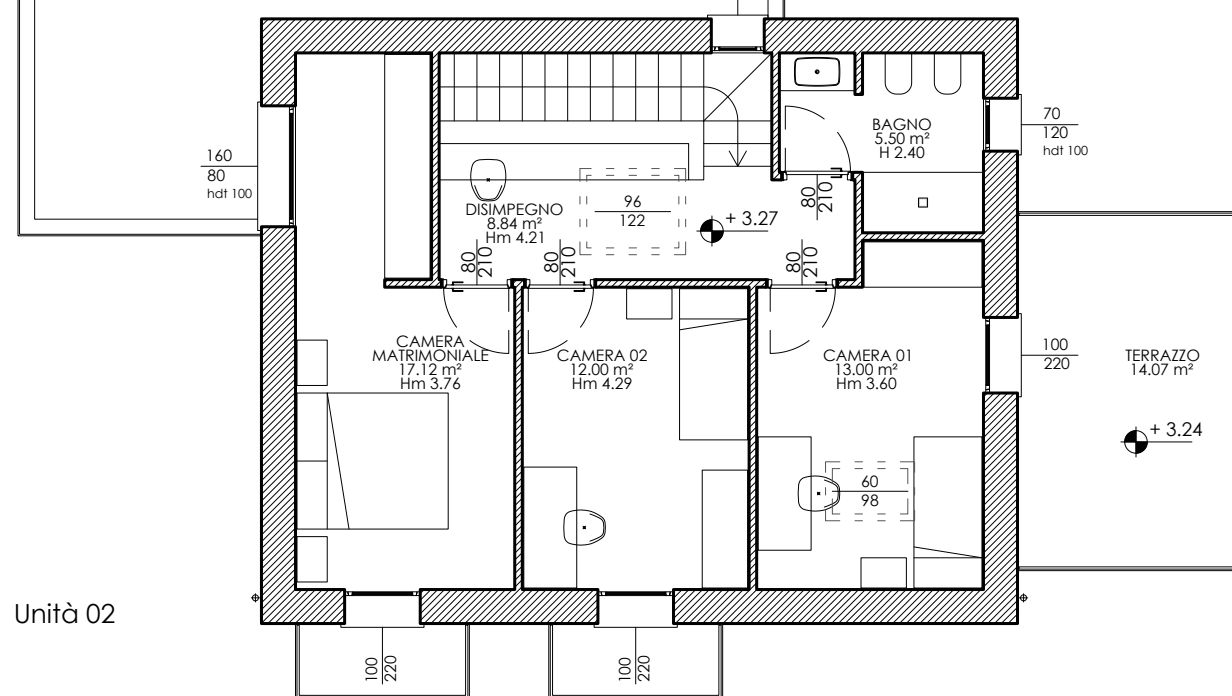


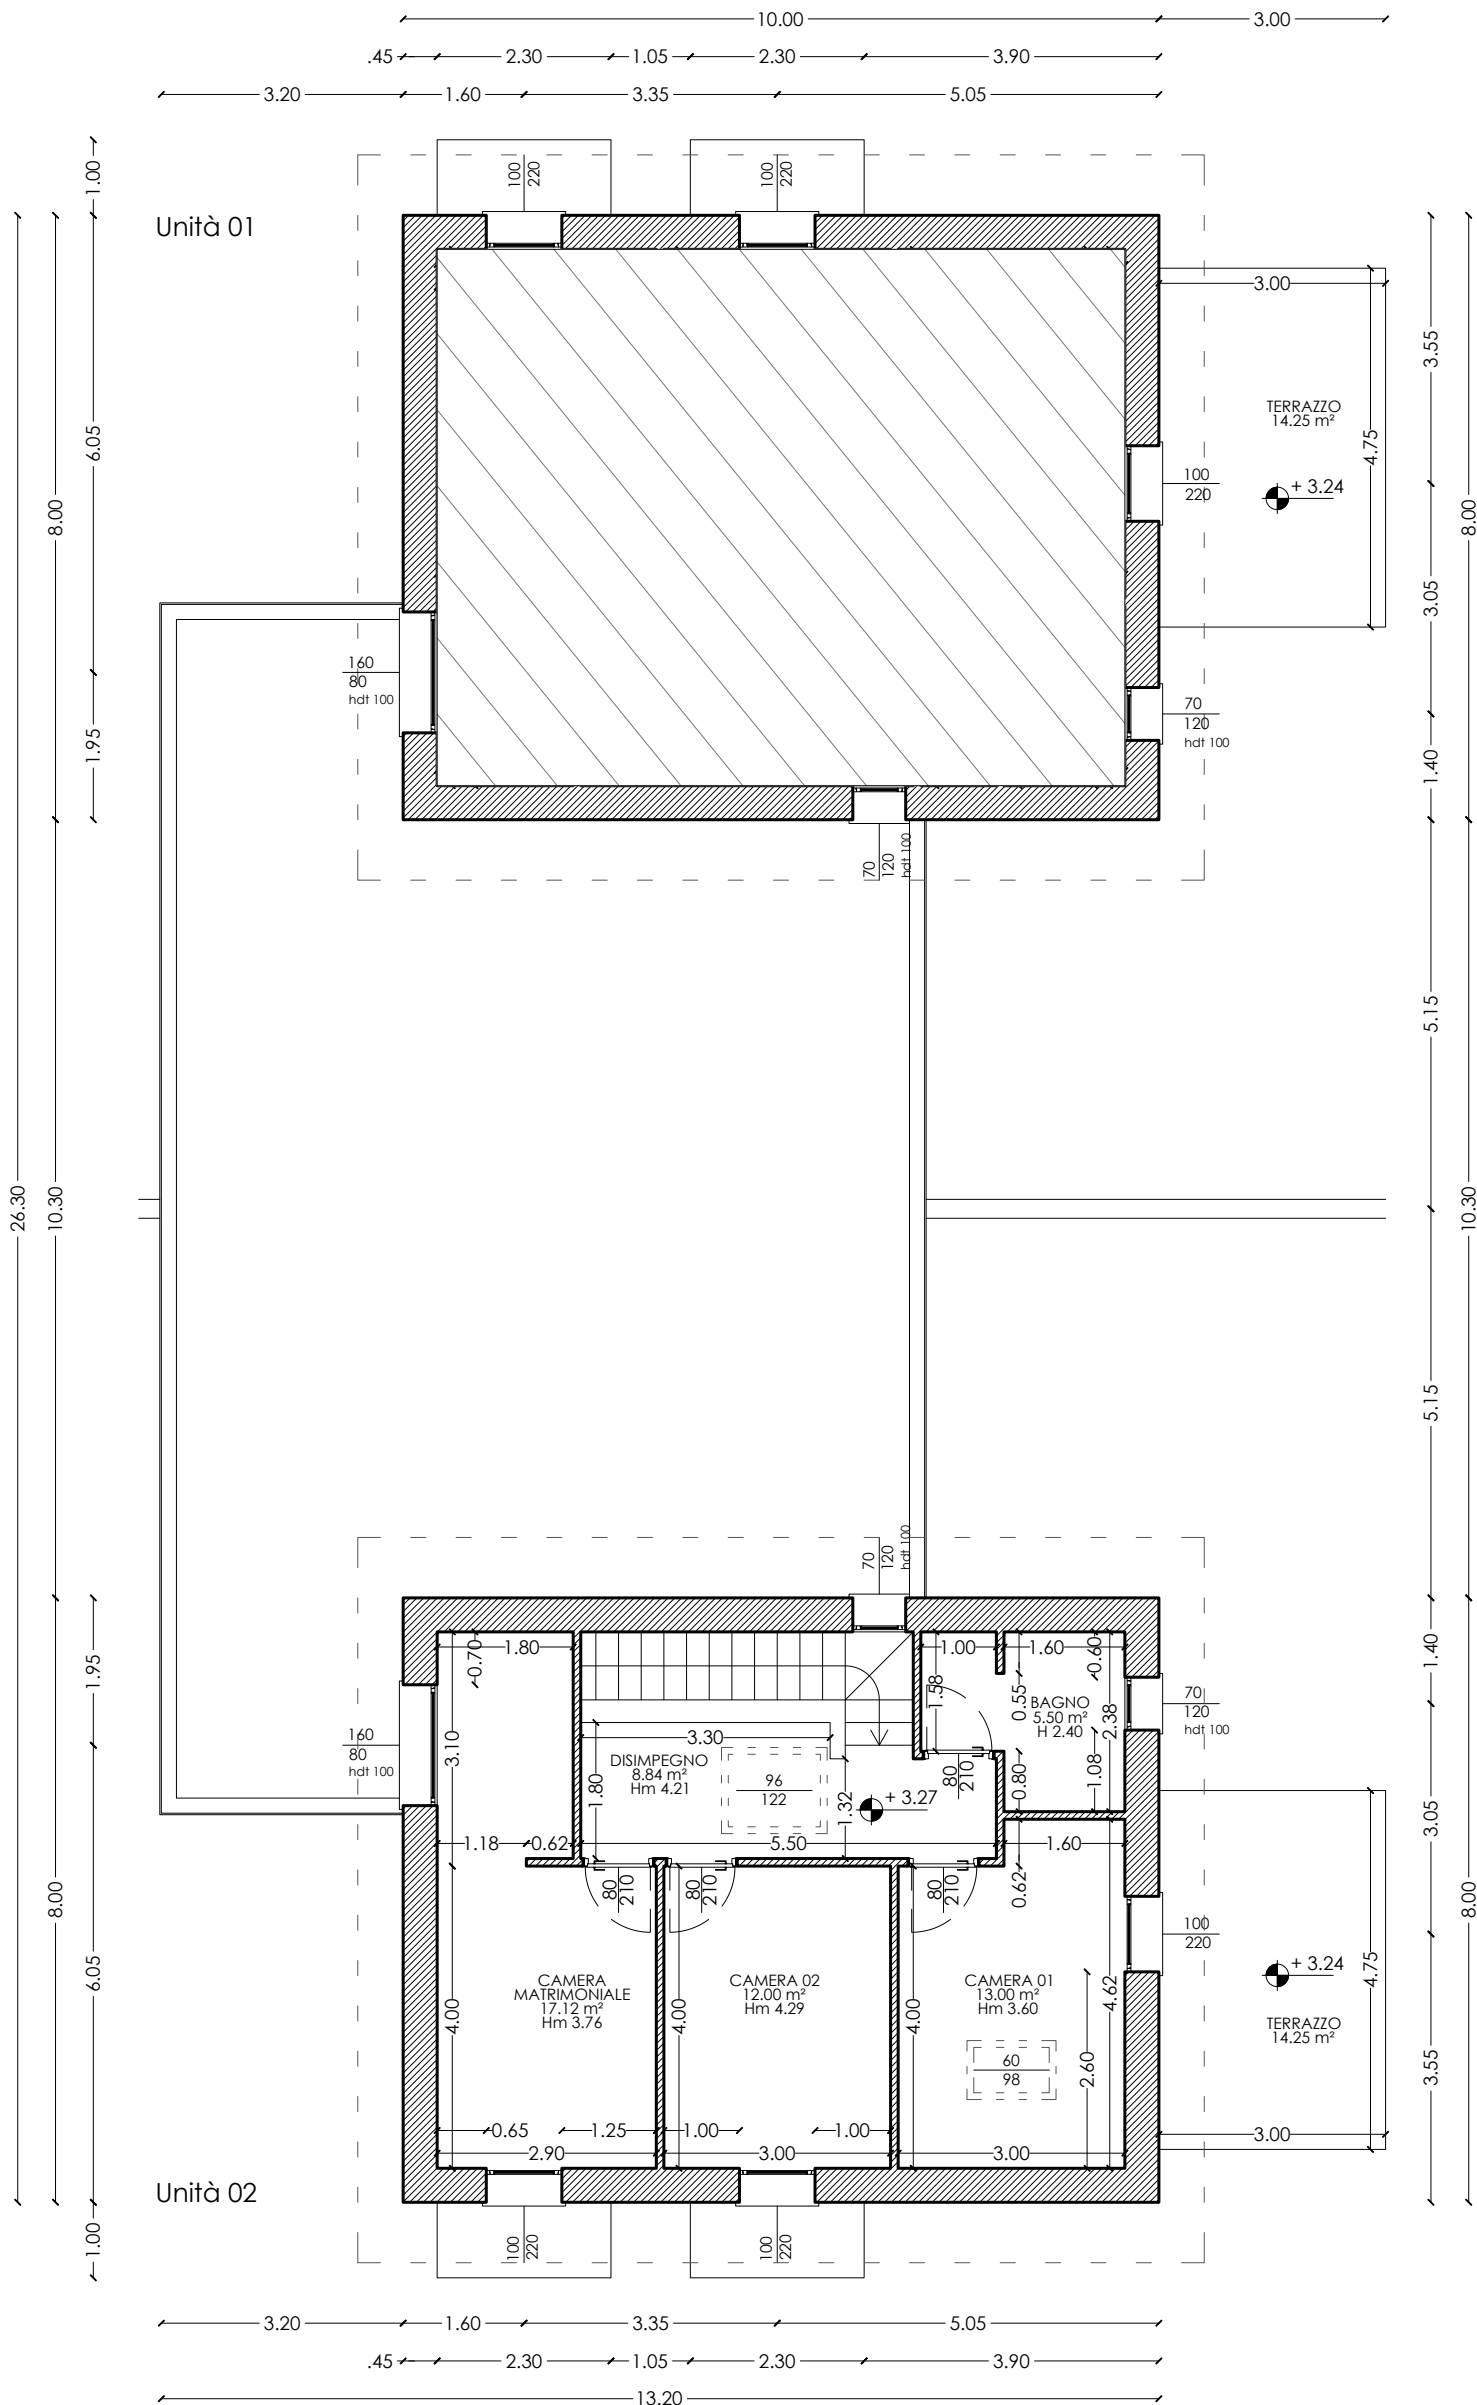

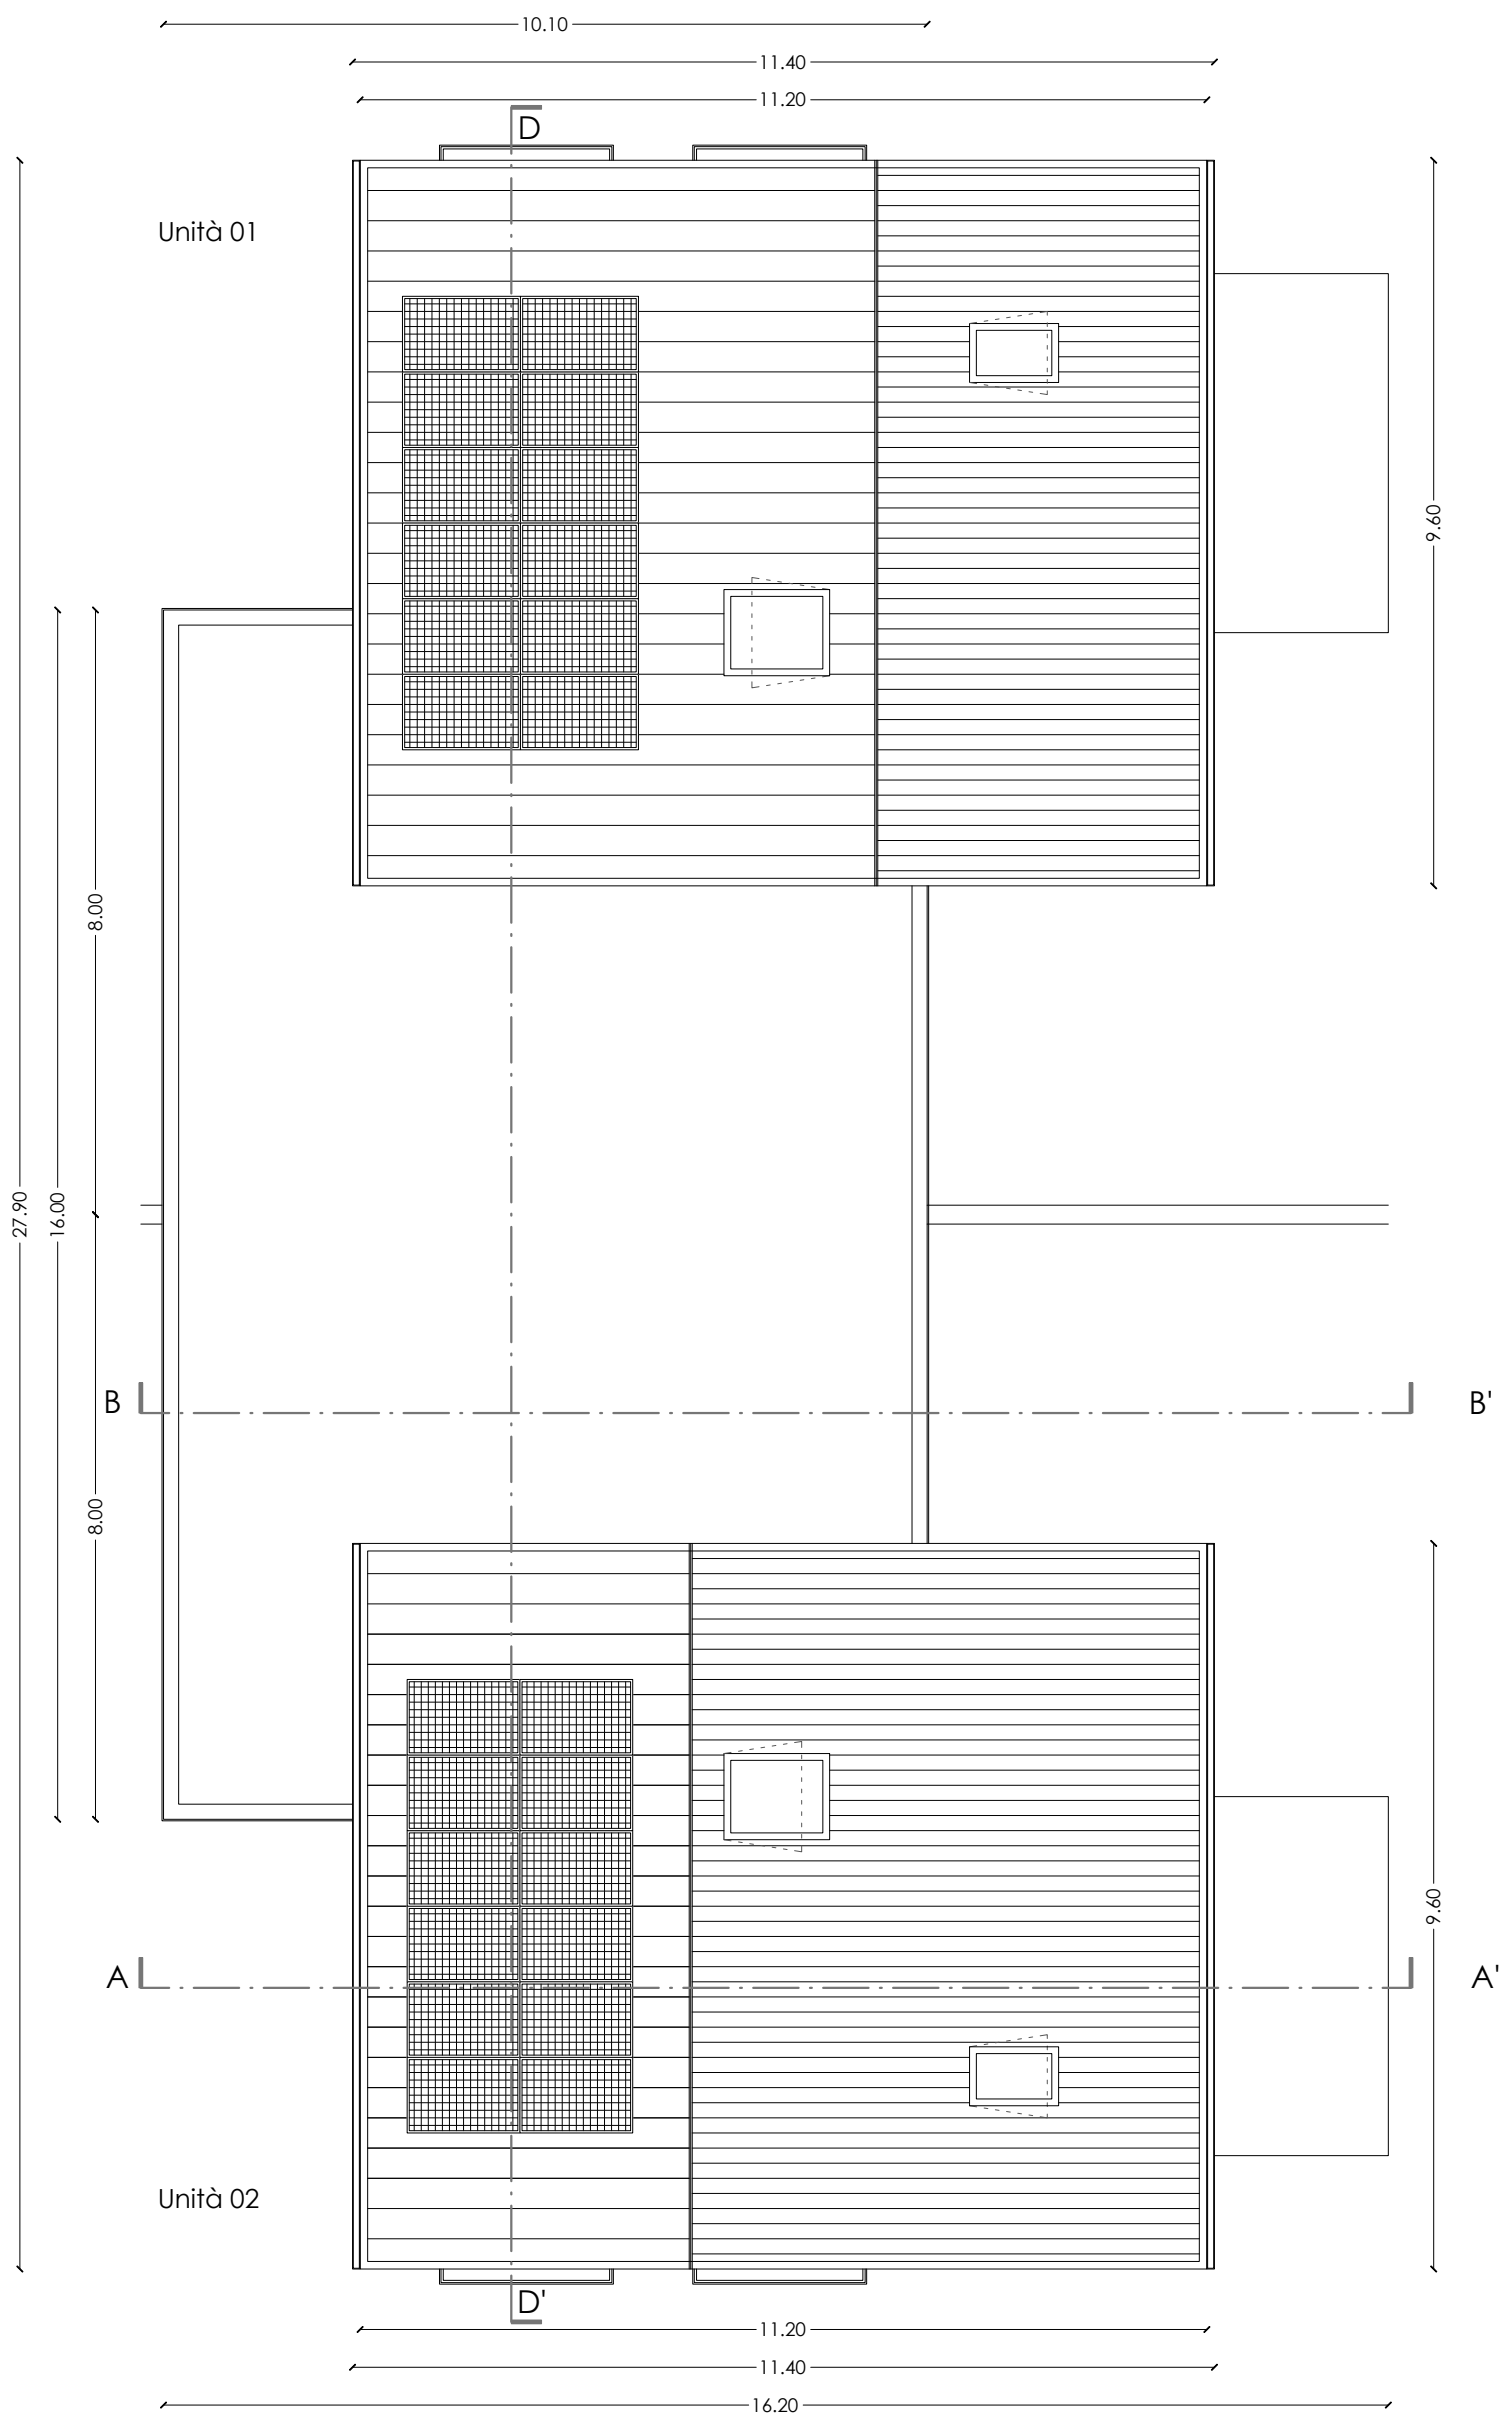


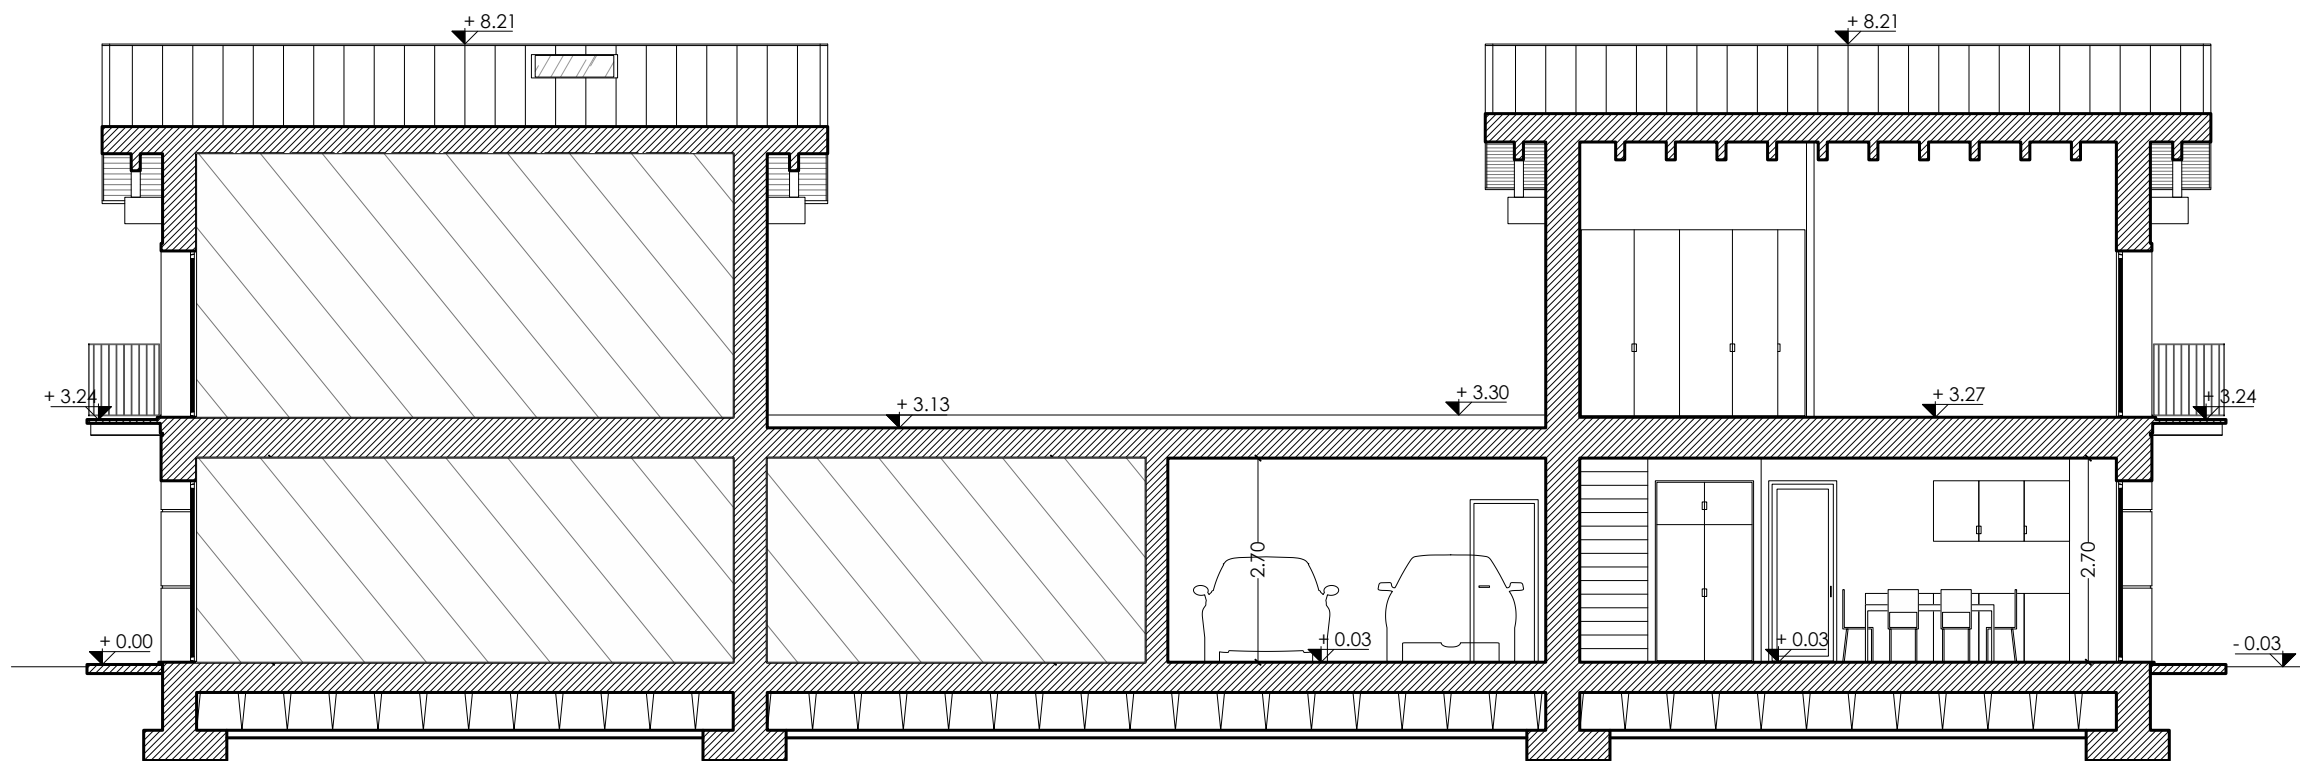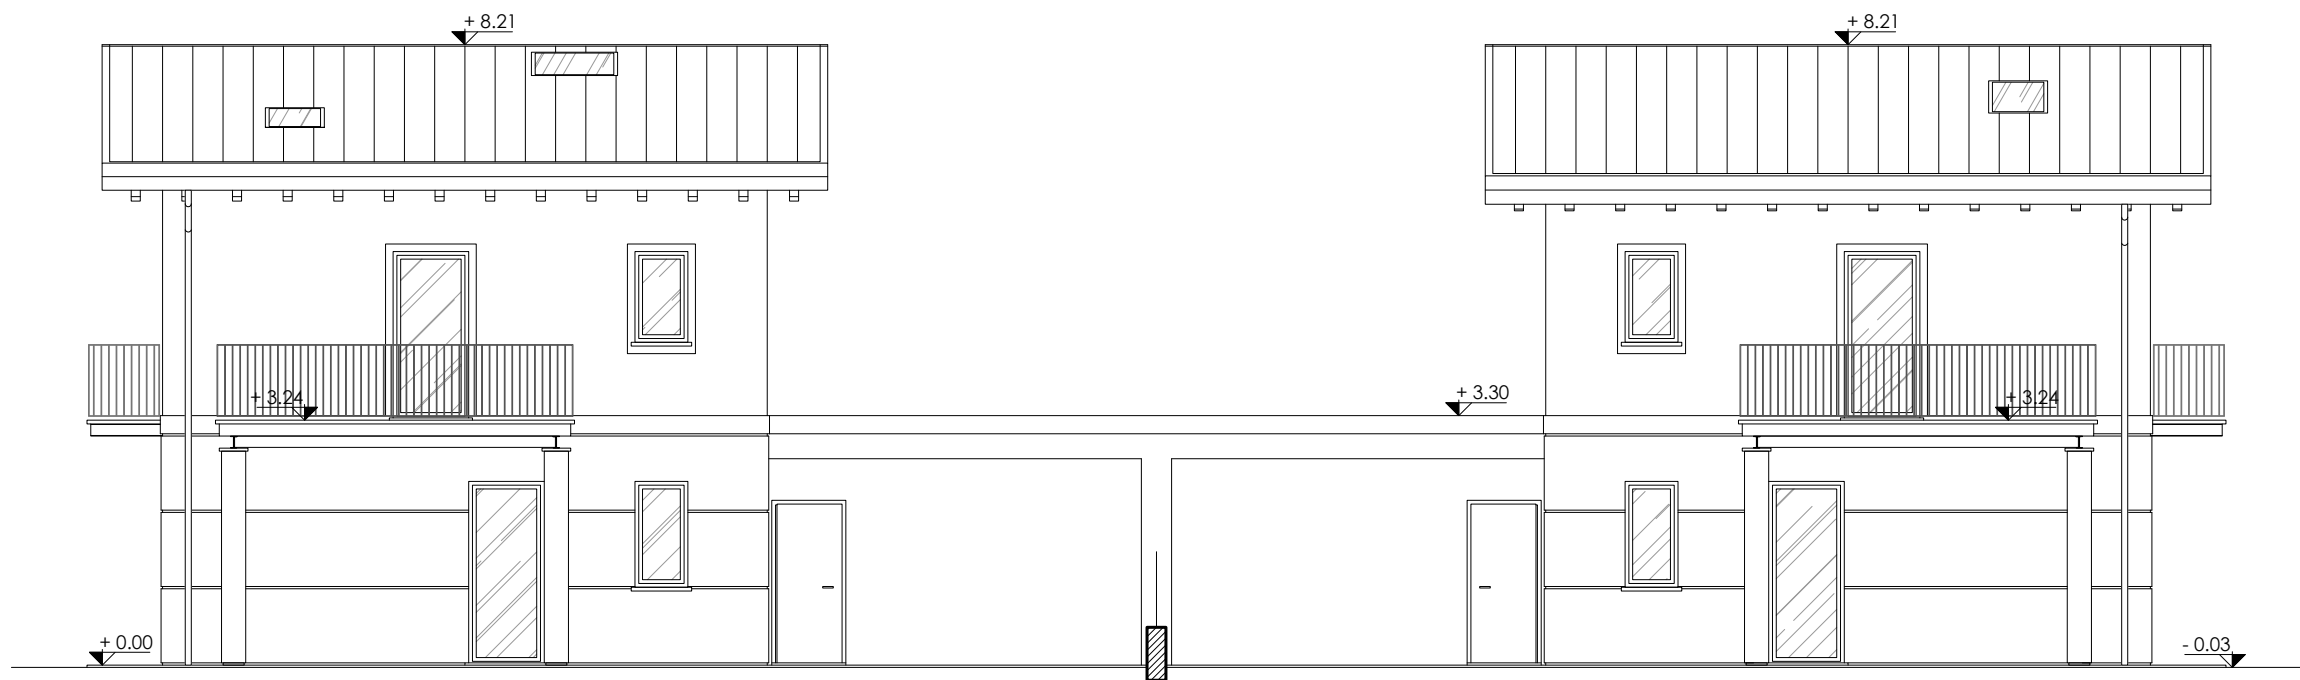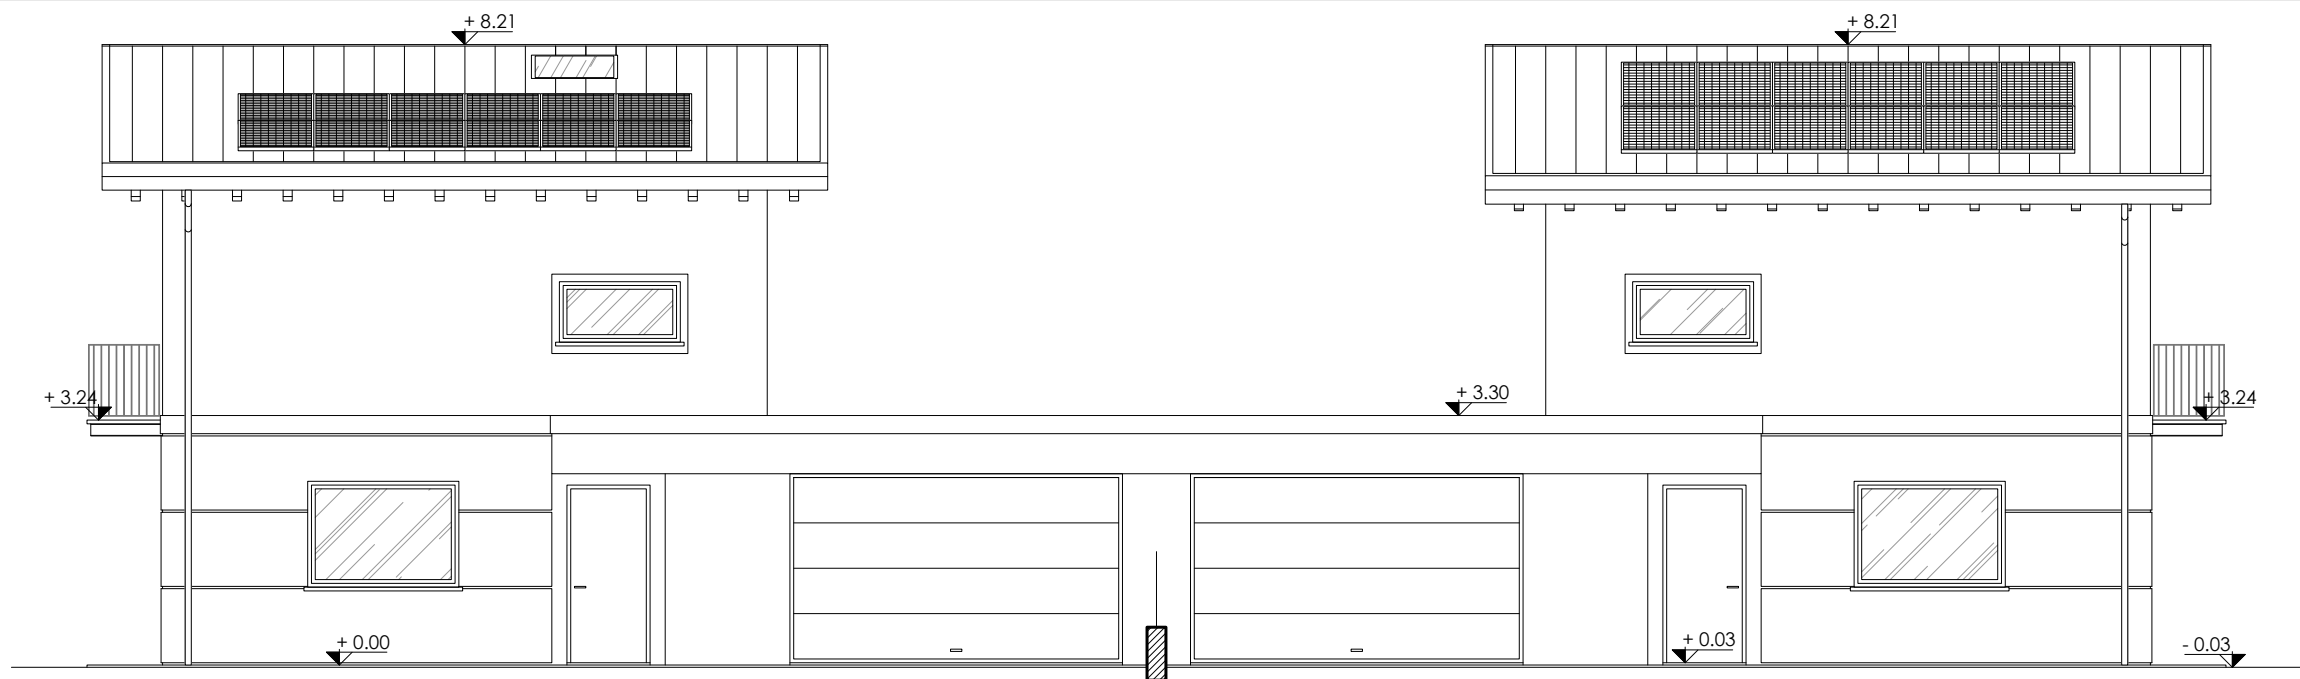

Prospetto Est 1:100

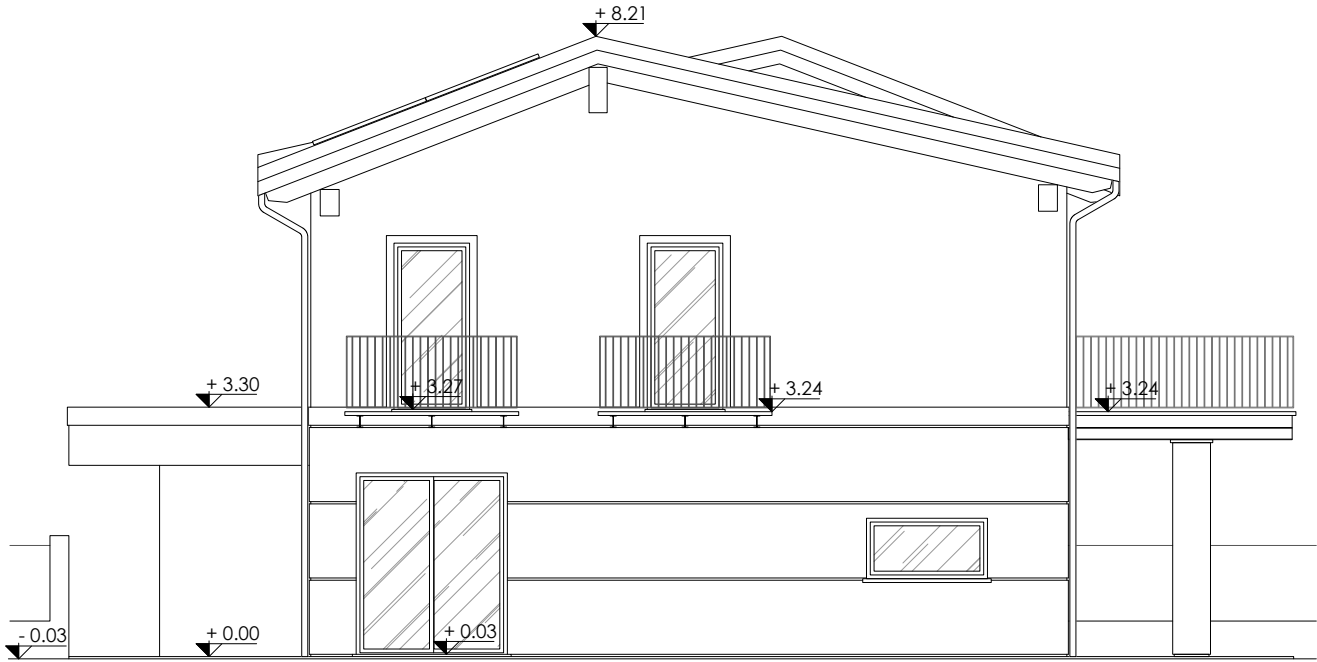

Sezione BB' 1:100

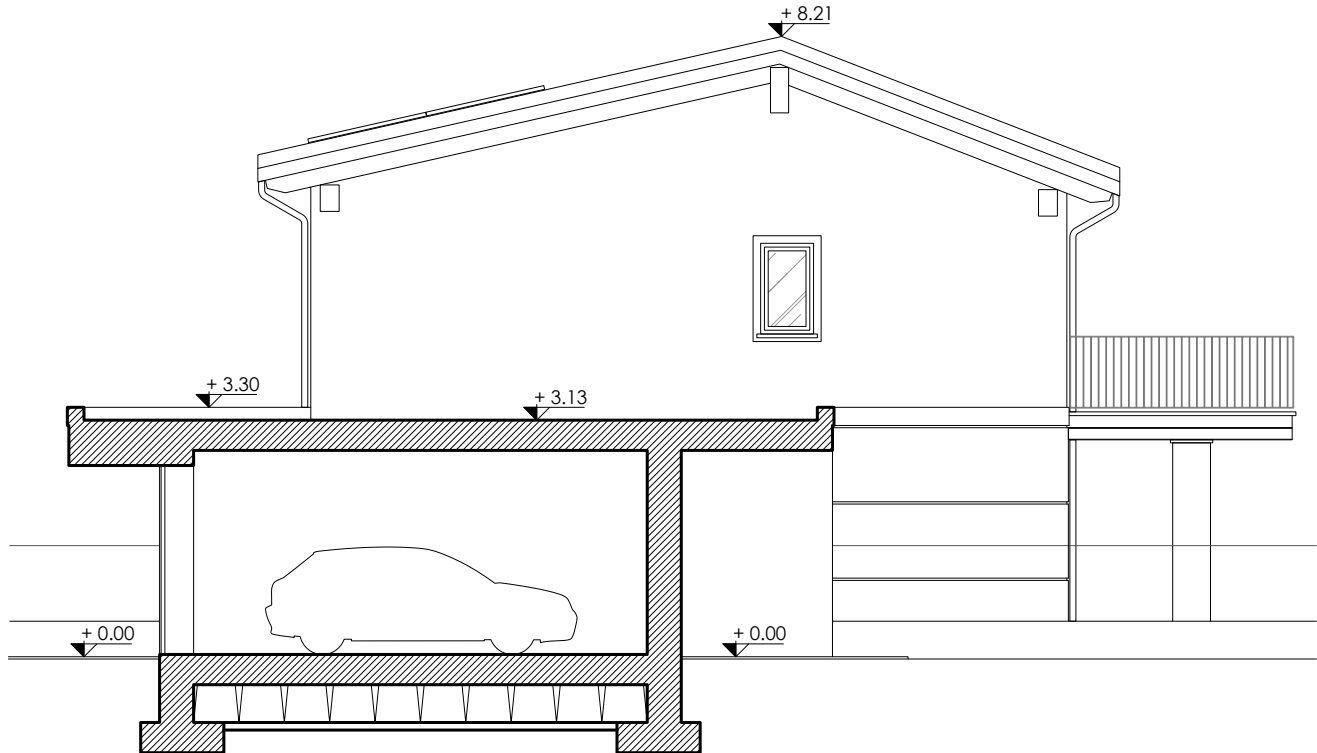

Sezione AA' 1:100

